


# MAPA DEL PLAN DEL ÁREA DE LA REGIÓN DEL CENTRO

## ¿Qué áreas están incluidas en el plan?

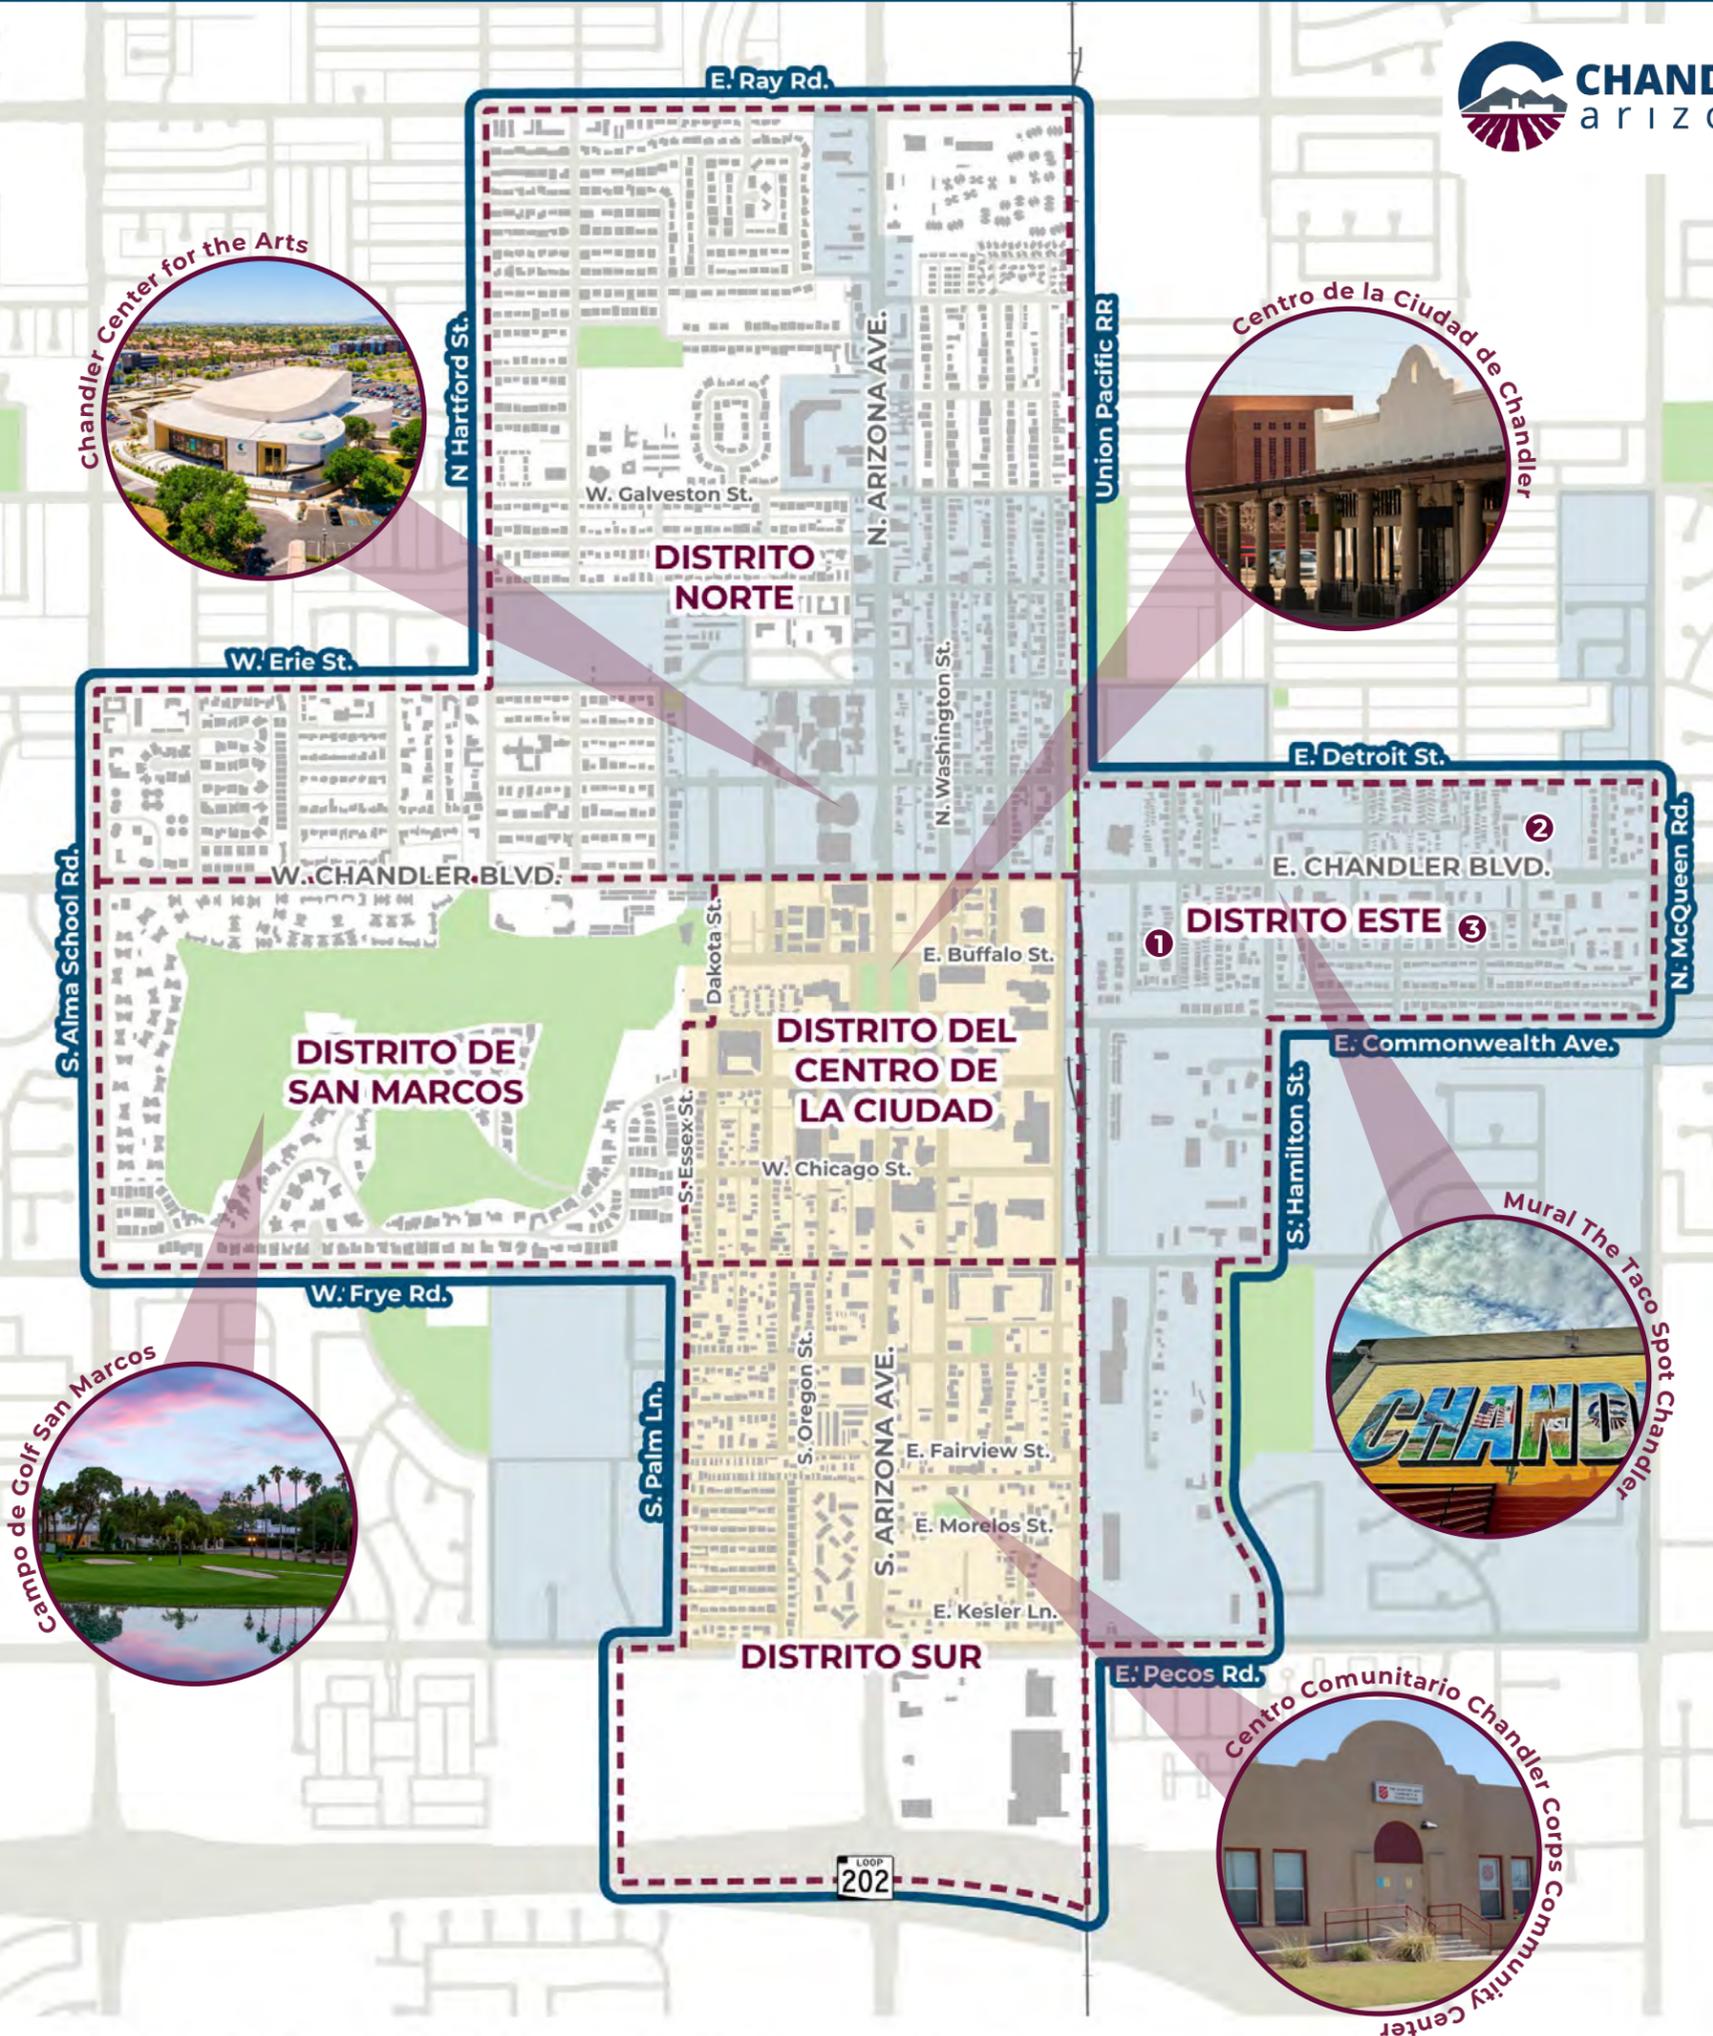

### Actualización del Plan del Área de la Región del Centro de la Ciudad

- Linderos del Área del Plan
- Áreas de Enfoque
- Huellas de los Edificios
- Parques y Campos de Golf
- Elemento de Redesarrollo de Chandler
- Plano del Área del Corredor de South Arizona Avenue

**Viviendas de la Ciudad de Chandler:**  
 1) 130 N. Hamilton  
 2) 210 N. McQueen  
 3) 127 N. Kingston